


VM.330 - Interne Objekt Nummer ... Grundriss ... 2-3 Zimmer Wohnung ... 70193 Stuttgart

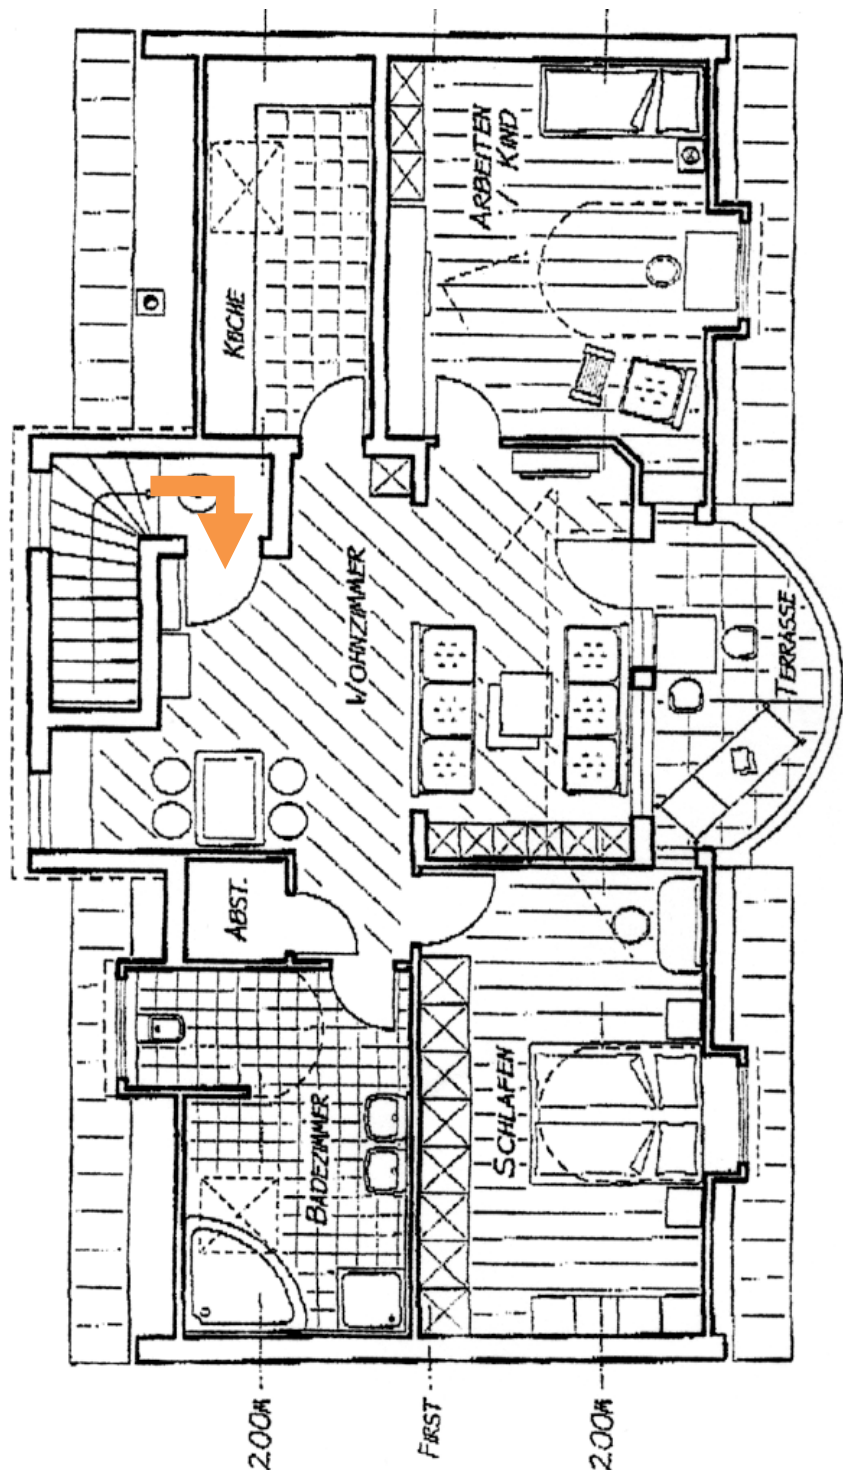

WOHNUNG 4
Dachgeschoss, 3 Zimmer

Wohnzimmer	30,45 qm
Arbeiten / Kind	17,18 qm
Schlafen	18,04 qm
Küche	7,98 qm
Badezimmer	12,28 qm
Abstellraum	1,00 qm
Zwischensumme	86,93 qm
abzgl. 2% Putz	1,74 qm
Summe	85,19 qm
Terrasse	7,60 qm / 2 = 3,80 qm
Dachgeschoss	86,99 qm

VM.330 - Grundriss